

«ҚАЗАҚСТАН РЕСПУБЛИКАСЫНЫҢ ӘДІЛЕТ МИНИСТРАЛІГІ
ТІРКЕУ ҚЫЗМЕТІ ЖӘНЕ ҚҰҚЫҚТЫҚ ҚЫЗМЕТ КӨРСЕТУ КОМИТЕТІНІҢ
МАҢҒЫСТАУ ОБЛЫСЫ
БОЙЫНША ЖЫЛЖЫМАЙТЫН МҮЛІК ОРТАЛЫҒЫ»
РМҚК
МҰНАЙЛЫ АУДАНДЫҚ ФИЛИАЛЫ

РГКП «ЦЕНТР ПО НЕДВИЖИМОСТИ ПО МАНГИСТАУСКОЙ
ОБЛАСТИ КОМИТЕТА РЕГИСТРАЦИОННОЙ СЛУЖБЫ И ОКАЗАНИЯ ПРАВОВОЙ ПОМОЩИ
МИНИСТЕРСТВА ЮСТИЦИИ РЕСПУБЛИКИ КАЗАХСТАН»
МУНАЙЛИНСКИЙ РАЙОННЫЙ ФИЛИАЛ

ЖЫЛЖЫМАЙТЫН МҮЛІККЕ
ТЕХНИКАЛЫҚ ТӨЛҚҰЖАТ
ТЕХНИЧЕСКИЙ ПАСПОРТ
НА НЕДВИЖИМОЕ ИМУЩЕСТВО

"№2 жалпы білім беру орта мектебі"

Мунайлинский район, Кызылтобинский сельский округ, жилой массив
Кызылтобе



Мұнайлы ауданы
Мунайлинский район





МЮ РК.	РГКП Центр по недвижимости по Мангистауской области, Мунайлинский район			Име №
Лист № 1	Схематический план "№2 жалпы білім беру орта мектебі" Мунайлинский район, Кзылтобынский сельский округ, жилой массив Кзылтобе			М 1:800
Дата	исполнитель	Ф.И.О.	подпись	
27.04.2009 г.	проверил	Мустафин С.А.	Сейное М.М.	

Сейное М.М.

Қазақстан Республикасы әділет
Министрлігі тіркеу қызметі және
құқықтық көмек көрсету комитетінің



Комитета регистрационной службы и
оказания правовой помощи
Министерства юстиций Республики
Казахстан

"Маңғыстау облысы бойынша
жылжымайтын мүлік орталығы"
РМҚК, Мұнайлы аудандық филиалы

РГКП "Центр по недвижимости по
Мангистауской области"
Мунайлинский районный филиал

Тіркелетін жылжымайтын мүлік объектісіне
(көппәтерлі тұрғын үйлер, офистар, өндірістік, сауда объектілері және т.б.)
ТЕХНИКАЛЫҚ ТӨЛҚҰЖАТ (Н-2) / ТЕХНИЧЕСКИЙ ПАСПОРТ (Ф-2) ВО
на регистрируемые объекты недвижимости
(многоквартирные жилые дома, офисы, промышленные, торговые объекты и т.п.) ВО

1. Қазақстан Республикасы	
Республика Казахстан	
2. Облысы	
Область	Мангистауская
3. Ауданы	
Район	Мунайлинский
4. Қала (кенті, елді мекені)	
Город (поселок, населенный пункт)	
5. Қаладағы аудан	
Район в городе	Кызылтобинский сельский округ, жилой массив Кызылтобе
6. Мекен-жайы	
Адрес	"№2 жалпы білім беру орта мектебі"
7. Кадастрлық нөмір	
Кадастровый номер	13-203-084-3389
8. Түгендеу нөмір	
Инвентарный номер	

Қордың санаты

Категория фонда нежилое

ЖАЛПЫ МӘЛІМЕТТЕР / ОБЩИЕ СВЕДЕНИЯ

литер А

1. Сериясы, жобаның түрі		8. Сериясы, жобаның түрі	
Серия, тип проекта		Площадь нежилых пом-ий	4773,3
2. Қабат саны	3	9. Пәтер саны	
Число этажей		Число квартир	
3. Құрылыс ауданы	5248,5	10. Үй-жайлар, бөлмелер саны	227
Площадь застройки		Число помещений, комнат	
4. Ғимараттың ауқымы	40209	11. Қабырға материалы	ракушечн
Объем здания		Материал стен	
5. Жалпы алаңы	10229,4	12. Салынған жылы	1984-2004
Общая площадь		Год постройки	
6. Балкон, жаппа балкон алаңы		13. Табиғи тозу	
Площадь балкона, лоджии ж.б.		Физический износ	
7. Тұрғын ауданы	5456,1		
основная площадь			

Төлқұжат
Паспорт составлен по состоянию на

27.04.2009

ж. жағдайы бойынша қасалған
г.

Басқарушы
Управляющий

(қолы / подпись)

Сейлов М.М.



АУДАНАРДЫ БӨЛУ / РАСПРЕДЕЛЕНИЕ ПЛОЩАДИ

№	Жөкепеген пәтерлерде В отдельных квартирах	Дәліз терізді үй- жайларда В помещениях коридорного типа	Жатақханаларда В общежитиях	Қонақүйлерде В гостиницах	Ортақ аудан есебінен / Из общего числа площади				Бөлмелер саны бойынша пәтердің орналасуы / Распределение квартир по числу комнат				
					Мансардаларда в мансардах	Жергілерде в подвалах	Төменгі қабаттарда в цокольных этажах	Барактарда в бараках	1-бөлмелі 1-комнатные	2-бөлмелі 2-комнатные	3-бөлмелі 3-комнатные	4-бөлмелі 4-комнатные	5-бөлмелі 5-комнатные
01													
02													
03													
04													

ТҰРҒЫН ЕМЕС ҮЙ-ЖАЙЛАР / НЕЖИЛЫЕ ПОМЕЩЕНИЯ

Ауданы Площадь	Тұрғын емес жайлардағы тұрғын алаң Жилая площадь в нежилых помещениях	Саудалық Торговая	Өнеркәсіптік-өндірістік ғимараттар мен құрылымдар Промышленно- производственных зданий и сооружений	Қойма Складская	Тұрмыстық қызмет көрсету Бытового обслуживания	Гараждар Гаражи	Ғылыми, банктік, қоғамдық басқару ұйымдары және мекемелері т.б. Организаций и учреждений управления, научных, банковский, общественных и т.п.	Қоғамдық тамақтану Общественного питания
1	2	3	4	5	6	7	8	9
Основная								143,5
Вспомогательная								134,6

Ауданы Площадь	Білім мекемелері Учрежденческая образования	Келік ғимараттары мен құрылыстары Транспортных зданий и сооружений	Емдеуге арналған денсаулық сақтаулар Здравоохранения, лечебного назначения	Денешынықтыру және спорт Физкультуры и спорта	Мәдениет және өнер мекемелері Учреждений культуры и искусства	Инженерлік желілер құрылыстары Сооружений инженерных сетей	Басқалар Прочие	Барлығы Всего
1	10	11	12	13	14	15	16	17
Основная	5312,6							5456,1
Вспомогательная	4638,7							4773,3

НЕГІЗГІ ҚҰРЫЛЫСТЫҢ КОНСТРУКТИВТІК ЭЛЕМЕНТТЕРІНІҢ ТЕХНИКАЛЫҚ СИПАТТАМАСЫ
ТЕХНИЧЕСКОЕ ОПИСАНИЕ КОНСТРУКТИВНЫХ ЭЛЕМЕНТОВ ОСНОВНОГО СТРОЕНИЯ

№	Конструктивтік элементтердің атауы / Наименование конструктивных элементов	Конструктивтік элементтердің сипаттамасы (материал, өрленуі және т.б.) / Описание конструктивных элементов (материал, отделка и т.д.)	Техникалық жағдайы (отыруы, шіруі, жарылуы және т.б.) / Техническое состояние (осадка, гниль, трещины и т.д.)	Тозу % / Износ %	Ағымдағы өзгерістер / Текущие изменения
1	2	3	4	5	6
1	Іргетасы / Фундамент	лент бетон			
2	а) ішкі және сыртқы тұрақты қабырғалары / наружные и внутренние капитальные стены	ракушечные			
	б) ара қабырға / перегородки	ракушечные			
3	Аражабын / Перекрытия	шатырлық / чердачное	ж/б плиты		
	қабатаралық / междуэтажное	ж/б плиты			
4	шатыр / кровля	совмещ.руберойд			
5	Еден / Полы	1-ші қабаттың / 1-го этажа	бетонное		
	келесі қабаттардың / последующих этажей				
6	Ойықтар / Проемы	терезелер / окна	деревянные		
	есіктер / двери	металлические,деревян.			
7	Ерлеу жұмыстары / Отделочные работы	ішкі / внутренние	штукатурка, покраска		
		сыртқы / наружные	штукатурка, покраска		
8	Ыстық су мен қамтамасыздандырылған / Горячее водоснабжение	автономное			
9	Су құбыры / Водопровод	автономное			
10	Канализация / Канализация	центральное			
11	Электрмен жарықтандыру / Электроосвещение	центральное			
12	Жылу / Отопление	пешті / печное			
13		газ пешті / печное газовое			
14		ЖЭО-нан / от ТЭЦ			
15		АГВ-дан / от АГВ			
16		газбен / на газе			
17		жеке жылу қондырғылнан / от индивидуальной отопительной установки	қатты отын мен / на твер-дом топливе		
18		газбен / на газе	автономное		
19		аудандық қазандығынан / от районной котельной	қатты отын мен / на твер-дом топливе		
20		Басқа жұмыстар / Разные работы			

Техникалық паспортқа қоса берілетін құжаттардың тізбесі / Перечень документов, прилагаемых к техническому паспорту:

- Қабаттық жоспарлар
Позтажные планы
- Қабаттық жоспарларға экспликация
Экспликация к позтажным планам
-

Ерекше белгілері / Особые отметки:

ЖЕР УЧАСКЕСІНІҢ ЭКСПЛИКАЦИЯСЫ, М2 / ЭКСПЛИКАЦИЯ ЗЕМЕЛЬНОГО УЧАСТКА, М2

Жер кесіп беру құжаттары бойынша По землеотводным документам	Нақты қолданылғаны бойынша По фактическому использованию	Құрылысы бар алаң / Застроенная площадь			Салынбаған алаң / Незастроенная площадь		
		Барлығы Всего	Негізгі құрылымдар Под основными строениями	Берік құрылымдар мен ғимараттар Под прочими постройками и сооружениями	Асфальттік жабын Асфальтовые покрытия	Басқадай жабындар Прочие замощения	Толырақ Грунт
1	2	3	4	5	6	7	8
26844,0	26844,0	5780,1	5641,2	138,9			21063,9

Салынбаған алаң / Незастроенная площадь

Жабдықталған алаңдар / Оборудованные площадки				Жасыл көшеттер / Зеленые насаждения			
Барлығы Всего	Спорттық Спортивные	Балалар Детские	Шаруашылық Хозяйственные	Барлығы Всего	оның ішінде / в том числе		
					Ағашты гүлзар Газон с деревьями	Жеміс бағы Плодовый сад	Гүл егілген газон Газоны, цветочные клумбы

Негізгі және қызметтік құрылымдардың, суық жапсаржай, жертеле, аулалық ғимараттар, жабындардың қолдану орны мен сипаттамасы / Назначение и характеристика основных и служебных строений, холодных пристроек, подвалов, дворовых сооружений, замощений

характеристика основных и служебных строений, сооружений										
Жоспардағы литер Литер по плану	Қолданылу орны Назначение	Ауданы, м2 Площадь, м2	Көлемі, м3 Объем, м3	Тозу, % Износ, %	Конструктивтік элементтердің сипаттамасы / Описание конструктивных элементов					
					іргетас фундамент	қабырға және ара қабырғалар стен и перегородки	аражабын перекрытия	шатыр кровля	еден полы	ойықтар проемы
1	2	3	4	5	6	7	8	9	10	11
A	здание	5178,9	40209		лент.бетон	ракушечн.	ж/б плиты	совм.рубер	бетонное	метал.дерев.
	крыльца	69,6				ракушечн.				
Б	мастерская	392,7	1571		лент.бетон	ракушечн.	ж/б плиты	совм.рубер	бетонное	метал.дерев.
Г1	туалет	29,1	87		лент.бетон	ракушечн.	ж/б плиты	совм.рубер	бетонное	метал.дерев.
Г2	туалет	22,4	67		лент.бетон	ракушечн.	ж/б плиты	совм.рубер	бетонное	метал.дерев.
Г3	трансформатор	4,0	8			металлическое				
Г4	электрощитовая	83,4	334		лент.бетон	ракушечн.	ж/б плиты	совм.рубер	бетонное	метал.дерев.
I	ворота	L=5,00	H=2,00			металлическое				
II	калитка	L=1,20	H=2,00			металлическое				
III	забор	L=166,59	H=2,00			ракушечн.				
IV	забор	L=473,90	H=1,00			металлическое				
V	забор	L=18,00	H=2,00			металлическое				


Маман орындады
Выполнил специалист

Мустафин С.А.
(Т.А.Ә., қолы / Ф.И.О., подпись)

Тексерді
Проверил

Сейлов М.М.
(Т.А.Ә., қолы / Ф.И.О., подпись)

подвал

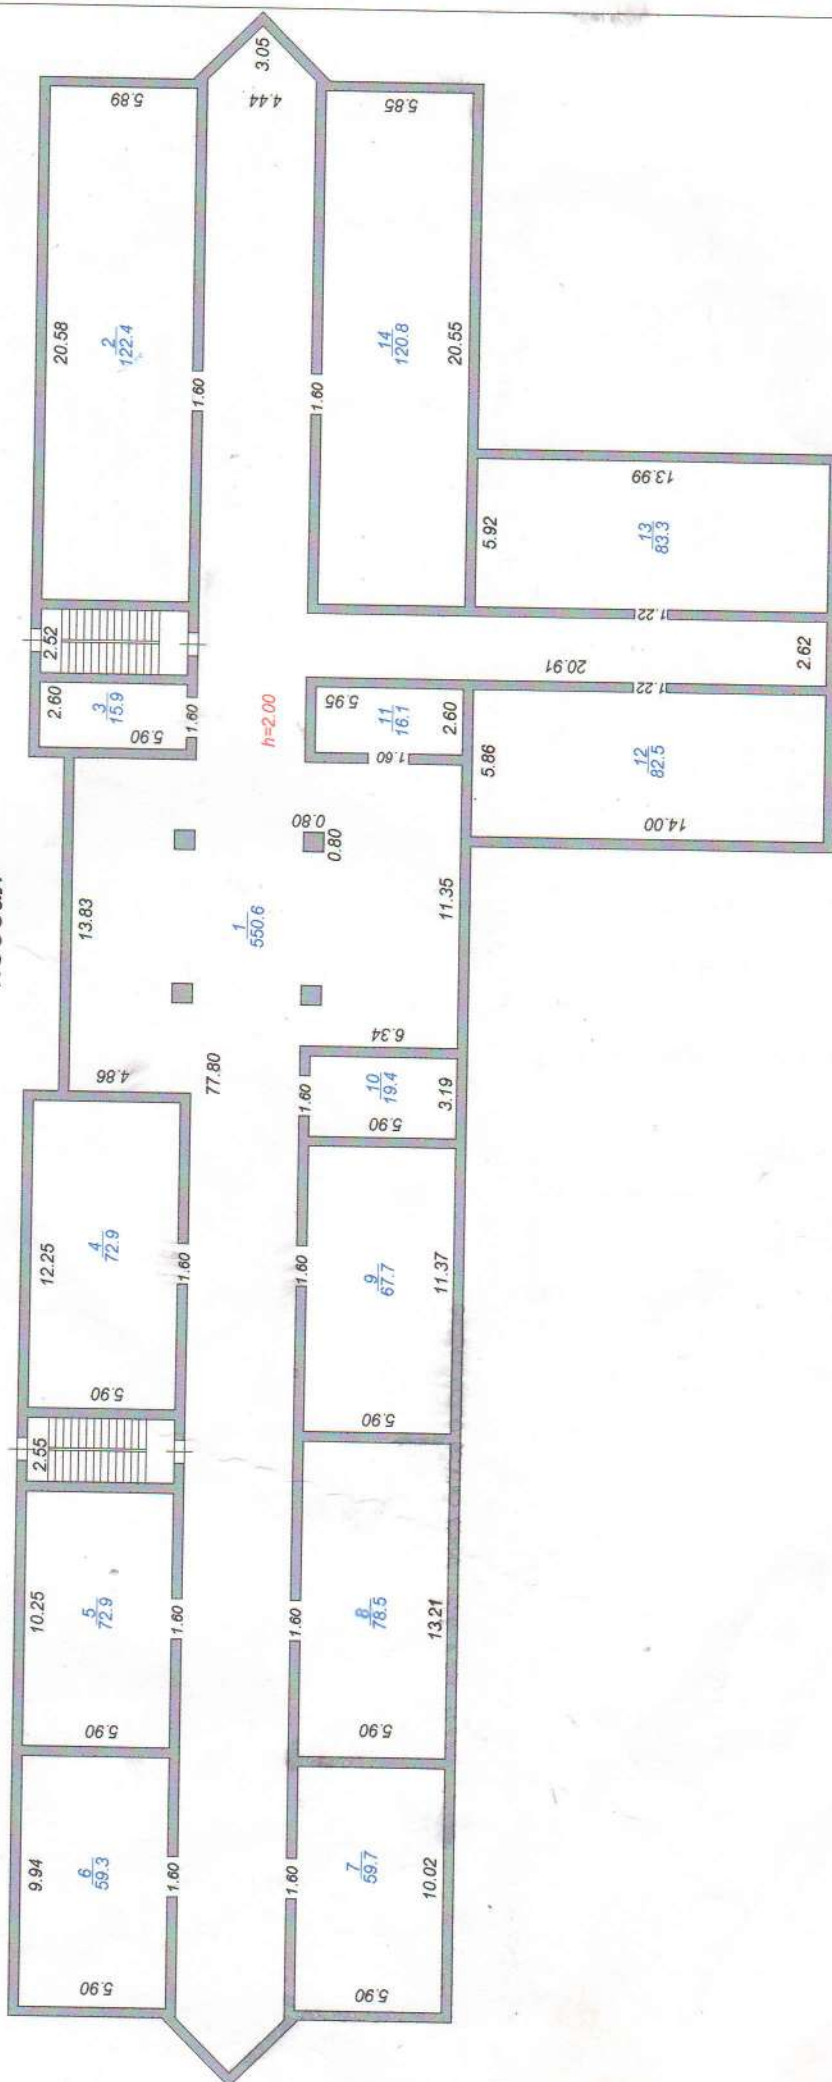



МЮ.РК.	РГКП Центр по недвижимости по Мангистауской области, Мунайлинский район	Имя №
Лист № 2	Поземный план "№2 жалпы білім беру орта мектебі" Мунайлинский район, Кызылтобинский сельский округ, жилой массив Кызылтабе	М 1:300
Дата	Ф.И.О.	подпись
27.04.2009 г.	Мустафин С.А.	<i>[Signature]</i>
	исполнитель	проверил
	Сейлов М.М.	<i>[Signature]</i>


Дүмөр "А"
H=10.00




2-этаж

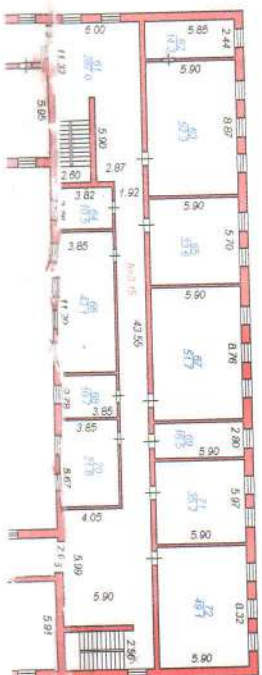

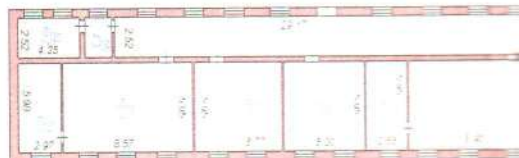

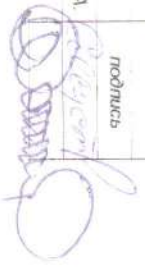МЮ РК	РКП Центр по недвижимости по Мангистауской области, Мунайлинский район		Имя №
Лист № 4	Поземный план "№2 жаты сым ояру орта мектеп" Мунайлинский район Кызылординский сельский округ, жилой массив Кызылорда		М 1:500
Дата	исполнитель	Ф И О	подпись
27.04.2009 г.	проверил	Мустафин С.А. Сейлов М.М.	

3-этаж

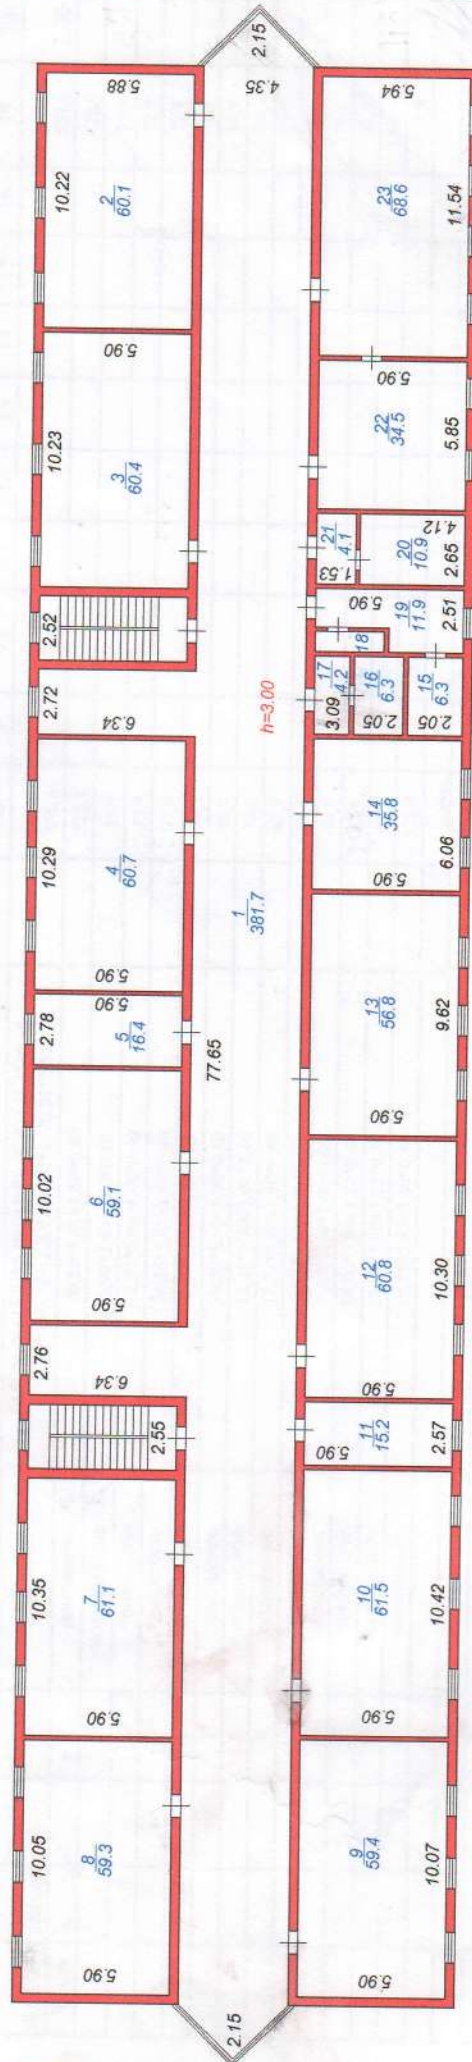

М.Ю.Р.К.	РГКП Центр по недвижимости по Мангистауской области, Мунайлинский район	Име №
Лист № 5	Поземельный план "№2 жалпы білім беру орта мектебі" Мунайлинский район, Кызылтобынский сельский округ, жилой массив Кзылтобе	М 1:300
Дата	Ф.И.О.	подпись
27.04.2009 г.	исполнитель	Мустафин С.А.
	проверил	Сейлов М.М.

Приложение № 1

нежилые и жилые строения, имеющие
встроенные нежилые помещения

Мунайлинский район, Кызылтобинский сельский округ, жилой массив Кызылтобе

Площадь по внутреннему обмеру в кв. м., в т. ч., предназначенная под помещения

Муниципальный район, Кызылтобинский сельский округ, жилой массив Кызылтобе										Площадь по внутреннему обмеру в кв. м., в т. ч., предназначенная под помещения									
Муниципальный район, Кызылтобинский сельский округ, жилой массив Кызылтобе										Площадь по внутреннему обмеру в кв. м., в т. ч., предназначенная под помещения									
										учрежденческая образования		общественного питания							
основная		вспомогат.-тепловая		основная		вспомогат.-тепловая		основная		вспомогат.-тепловая		основная		вспомогат.-тепловая					
1	2	3	4	5	6	7	8	9	10	11	12	13	14	15	16	19	20		
27.04.09.г	Лит. А	подвал	1	коридор	$77,80 \times 4,44 + 13,83 \times 4,86 - (0,80 \times 0,80) \times 2 + 11,35 \times 6,34 - (0,80 \times 0,80) \times 2 + (2,22 \times 3,05) \times 2 \times 4 + 20,91 \times 2,62$		550,6									550,6	2,00		
			2	помещение	$20,68 \times 5,89 + 1,60 \times 0,40$		122,4										122,4		
			3	помещение	$5,90 \times 2,60 + 1,60 \times 0,40$		15,9											15,9	
			4	помещение	$12,25 \times 5,90 + 1,60 \times 0,40$		72,9											72,9	
			5	помещение	$10,25 \times 5,90 + 1,60 \times 0,40$		72,9											72,9	
			6	помещение	$9,94 \times 5,90 + 1,60 \times 0,40$		59,3											59,3	
			7	помещение	$10,02 \times 5,90 + 1,60 \times 0,40$		59,7											59,7	
			8	помещение	$13,21 \times 5,90 + 1,60 \times 0,40$		78,5											78,5	
			9	помещение	$11,37 \times 5,90 + 1,60 \times 0,40$		67,7											67,7	
			10	помещение	$5,90 \times 3,19 + 1,60 \times 0,40$		19,4											19,4	
			11	помещение	$5,95 \times 2,60 + 1,60 \times 0,40$		16,1											16,1	
			12	помещение	$14,00 \times 5,86 + 1,22 \times 0,40$		82,5											82,5	
			13	помещение	$13,99 \times 5,92 + 1,22 \times 0,40$		83,3											83,3	
			14	помещение	$20,55 \times 5,85 + 1,60 \times 0,40$		120,8											120,8	
					итогу по подвалу:		1422,0									1422,0			
1-этаж		1	тамбур		$4,27 \times 1,47$		19,3									19,3	3,10		
		2	коридор		$56,12 \times 4,32 + (2,16 \times 2,15) \times 2 + 13,40 \times 5,00 - (4,47 \times 1,57) - (0,80 \times 0,80) \times 2 + 14,74 \times 6,27 - (0,80 \times 0,80) \times 2 + 6,33 \times 2,78 + 20,85 \times 2,54 + 1,75 \times 0,80 + 38,53 \times 2,50 + 6,22 \times 2,60$		581,5									581,5			
		3	подсобное помещение		$5,88 \times 2,74$		16,1									16,1			
		4	библиотека		$14,57 \times 5,86$		85,4									85,4			
		5	кабинет		$5,85 \times 2,77$		16,2									16,2			
		6	кабинет		$5,85 \times 2,58$		15,1									15,1			
		7	класс		$9,19 \times 5,83$		53,4									53,4			
		8	класс		$10,27 \times 5,83$		59,9									59,9			
		9	класс		$10,01 \times 5,83$		58,4									58,4			
		10	коридор		$21,43 \times 4,35 + (2,18 \times 2,15) \times 2$		97,8									97,8			
		11	класс		$10,05 \times 5,85$		58,8									58,8			
		12	туалет		$2,45 \times 1,30$		3,2									3,2			
		13	туалет		$2,45 \times 1,30$		3,2									3,2			

[illegible]

[illegible]

[illegible]

[illegible]

Қазақстан Республикасы әділет
Министрлігі тіркеу қызметі және
құқықтық көмек көрсету комитетінің



Комитета регистрационной службы и
оказания правовой помощи
Министерства юстиций Республики
Казахстан

"Маңғыстау облысы бойынша
жылжымайтын мүлік орталығы"
РМҚК, Мұнайлы аудандық филиалы

РГКП "Центр по недвижимости по
Мангистауской области"
Мунайлинский районный филиал

Тіркелетін жылжымайтын мүлік объектісіне
(көппәтерлі тұрғын үйлер, офистар, өндірістік, сауда объектілері және т.б.)

ТЕХНИКАЛЫҚ ТӨЛҚҰЖАТ (Н-2) / ТЕХНИЧЕСКИЙ ПАСПОРТ (Ф-2) ВО

на регистрируемые объекты недвижимости

(многоквартирные жилые дома, офисы, промышленные, торговые объекты и т.п.) ВО

1. Қазақстан Республикасы
Республика Казахстан

2. Облысы
Область

Мангистауская

3. Ауданы
Район

Мунайлинский

4. Қала (кенті, елді мекені)
Город (поселок, населенный пункт)

5. Қаладағы аудан
Район в городе

Кызылтобинский сельский округ, жилой массив Кызылтобе

6. Мекен-жайы
Адрес

Мастерская

7. Кадастрлық нөмір
Кадастровый номер

13-203-084-3389

Түгендеу нөмір
Инвентарный номер

Қордың санаты

Категория фонда нежилое

ЖАЛПЫ МӘЛІМЕТТЕР / ОБЩИЕ СВЕДЕНИЯ

литер Б

1. Сериясы, жобаның түрі
Серия, тип проекта

2. Қабат саны
Число этажей

3. Құрылыс ауданы
Площадь застройки

4. Ғимараттың ауқымы
Объем здания

5. Жалпы алаңы
Общая площадь

6. Балкон, жаппа балкон алаңы
Площадь балкона, лоджии ж.б.

7. Тұрғын ауданы
основная площадь

1	
392,7	
1571	
320,9	
280,4	

8. Сериясы, жобаның түрі
Площадь нежилых пом-ий

9. Пәтер саны
Число квартир

10. Үй-жайлар, бөлмелер саны
Число помещений, комнат

11. Қабырға материалы
Материал стен

12. Салынған жылы
Год постройки

13. Табиғи тозу
Физический износ

40,5
7
ракушечн
1984

Төлқұжат

Паспорт составлен по состоянию на

27.04.2009

ж. жағдайы бойынша жасалған
г.

Басқарушы
Управляющий

(қолы / подпись)

Сейлов М.М.



АУДАНАРДЫ БӨЛУ / РАСПРЕДЕЛЕНИЕ ПЛОЩАДИ

№	Жекепеген пәтерлерде В отдельных квартирах	Дәліз тәрізді үй- жайларда В помещениях коридорного типа	Жатақханаларда В общежитиях	Қонақүйлерде В гостиницах	Ортақ аудан есебінен / Из общего числа площади				Бөлмелер саны бойынша пәтердің орналасуы / Распределение квартир по числу комнат				
					мансаптарда в мансардах	жергілерде в подвалах	төменгі қабаттарда в цокольных этажах	барақтарда в бараках	1-бөлме 1-комнатные	2-бөлме 2-комнатные	3-бөлме 3-комнатные	4-бөлме 4-комнатные	5-бөлме 5-комнатные
01													
02													
03													
04													

ТҰРҒЫН ЕМЕС ҮЙ-ЖАЙЛАР / НЕЖИЛЫЕ ПОМЕЩЕНИЯ

Ауданы Площадь	Тұрғын емес жайлардағы тұрғын алаң Жилая площадь в нежилых помещениях	Саудалық Торговая	Өнеркәсіптік-өндірістік ғимараттар мен құрылымдар Промышленно- производственных зданий и сооружений	Қойма Складская	Тұрмыстық қызмет көрсету Бытового обслуживания	Гараждар Гаражи	Ғылыми, банктік, қоғамдық басқару ұйымдары және мекемелері т.б. Организаций и учреждений управления, научных, банковский, общественных и т.п.	Қоғамдық тамақтану Общественного питания
1	2	3	4	5	6	7	8	9

Ауданы Площадь	Білім мекемелері Учрежденческая образования	Көлік ғимараттары мен құрылыстары Транспортных зданий и сооружений	Емдеуге арналған денсаулық сақтаулар Здравоохранения, лечебного назначения	Денешынықтыру және спорт Физкультуры и спорта	Мәдениет және өнер мекемелері Учреждений культуры и искусства	Инженерлік желілер құрылыстары Сооружений инженерных сетей	Басқалар Прочие	Барлығы Всего
1	10	11	12	13	14	15	16	17
	280,4							280,4
	40,5							40,5

НЕГІЗГІ ҚҰРЫЛЫСТЫҢ КОНСТРУКТИВТІК ЭЛЕМЕНТТЕРІНІҢ ТЕХНИКАЛЫҚ СИПАТАМАСЫ
ТЕХНИЧЕСКОЕ ОПИСАНИЕ КОНСТРУКТИВНЫХ ЭЛЕМЕНТОВ ОСНОВНОГО СТРОЕНИЯ

№	Конструктивные элементы атауы / Наименование элементтердің сипаттамасы (материал, өлшеу және т.б.) / Описание конструктивных элементов (материал, отделка и т.д.)	3	4	5	6
1	1) Истасы / Фундамент	пент бетон			
2	а) Ішкі және сыртқы тұрақты қабырғалары / наружные и внутренние капитальные стены	ракушечные			
б) ара қабырға / перегородки	ракушечные				
3	Арақабан / Перегородка	шатрылқы / черданное	деревянные балки		
	кабатаралық / междустаяжное				
4	шатыр / кровля	совмещ. рубер.			
5	Еден / Полы	1-ші кабатын / 1-го этажа бетон, кафель			
	кенесі кабатын / последующих этажей				
6	Ойыстар / Проемы	терезелер / окна	деревянные		
	есіктер / двери	металлические, деревян.			
7	Еңгез жүйелері / Отделочные работы	ішкі / внутреннее	штукатурка, покраска		
	сыртқы / наружные	штукатурка, покраска			
8	Ыстық су мен қамтамасыздырған / Горячее водоснабжение				
9	Су құбыры / Водопровод				
10	Канализация / Канализация				
11	Электрмен жарықтандыру / Электроосвещение	центральное			
12	пешті / печное				
13	газ пешті / печное газовое				
14	ЖЭО-нан / от ТЭЦ				
15	АТБ-дан / от АТБ				
16	жәке жылу	газбен / на газе			
17	кондығын / от индивидуаль- ной отопитель- ной установки	газбен / на твер- дом топливе			
18	аудандық от районной / казандығын / каты отын мен топливе	газбен / на газе	автономное		
19	Жылу / Отопление				
20	Бақа жұмыстар / Разные работы				

Техникалық паспортқа қоса берілген құжаттардың тізбесі / Перечень документов, прилагаемых к техническому паспорту:

1. Кабатық жоспарлар
2. Кабатық жоспарларға акспликация
3. Экспликация к позажным планам

Ерекше белгілері / Особые отметки:

4

Жер кесіп беру құжаттары бойынша По землеотводным документам	Нақты қолданылғаны бойынша По фактическому использованию	Құрылысы бар алаң / Застроенная площадь			Сапынбаған алаң / Незастроенная площадь			Топырақ Грунт
		Барлығы Всего	Негізгі құрылымдар Под основными строениями	Берік құрылымдар мен ғимараттар Под прочими постройками и сооружениями	Асфальттік жабын Асфальтовые покрытия	Басқадай жабындар Прочие замощения СВХ		
1	2	3	4	5	6	7	8	
		392,7	392,7					

[illegible]


Негізгі және қызметтік құрылымдардың, аулалық ғимараттар, жабындардың қолдану орны мен сипаттамасы / Назначение и
Негізгі және қызметтік құрылымдардың, аулалық ғимараттар, жабындардың қолдану орны мен сипаттамасы / Назначение и

[illegible]

Маман орындады

Селкүсөл Мустафин С.А.
(Т.А.Ө., копы / Ф.И.О., подпись)

Тексерді _____ Сейтов М.М.
Проверил _____ (Т.А.Ә., қолы / Ф.И.О., подпись)

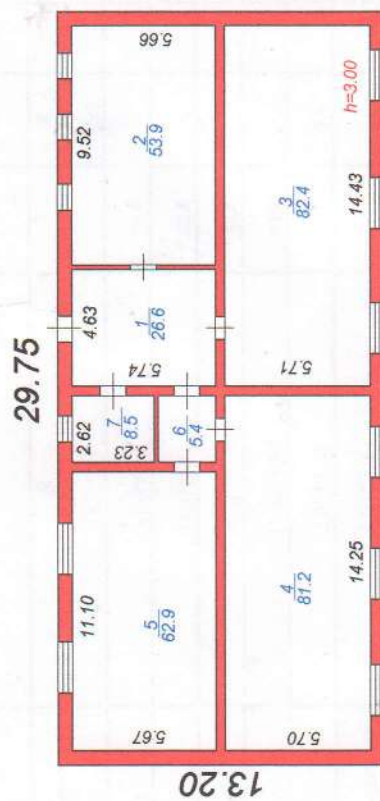

Литер "Б"
H=4.00

МЮ. РК.	РГКП Центр по недвижимости по Мангистауской области, Мунайлинский район	Имя №
Лист № 6	Поземный план Мастерская Мунайлинский район, Кызылтобинский сельский округ, жилой массив Кызылтабе	М 1:300
Дата	Ф.И.О.	подпись
27.04.2009 г.	исполнитель Мустафин С.А.	Сейтов М.М.
	проверил	

Приложение № 1
нежилые и жилые строения, имеющие
встроенные нежилые помещения

к поэтажному плану строения, расположенного в

Сейлов М.М.

Проверил

Мустафин С.А.

Выполнил специалист

(Ф.И.О., подпись)

проинуровано и проинуровано
87 / селенасу от
и скреплено печатью
" 27 " августа 2009 г.
Управляющий филиалом
Сейлов М.М.

